

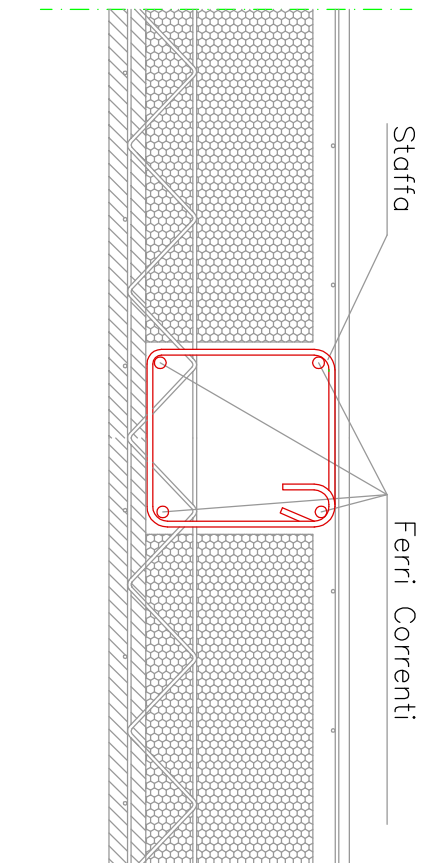


Cordolo Rompritratta (ove previsto)

SEZIONE LONGITUDINALE SOLAIO TIPO

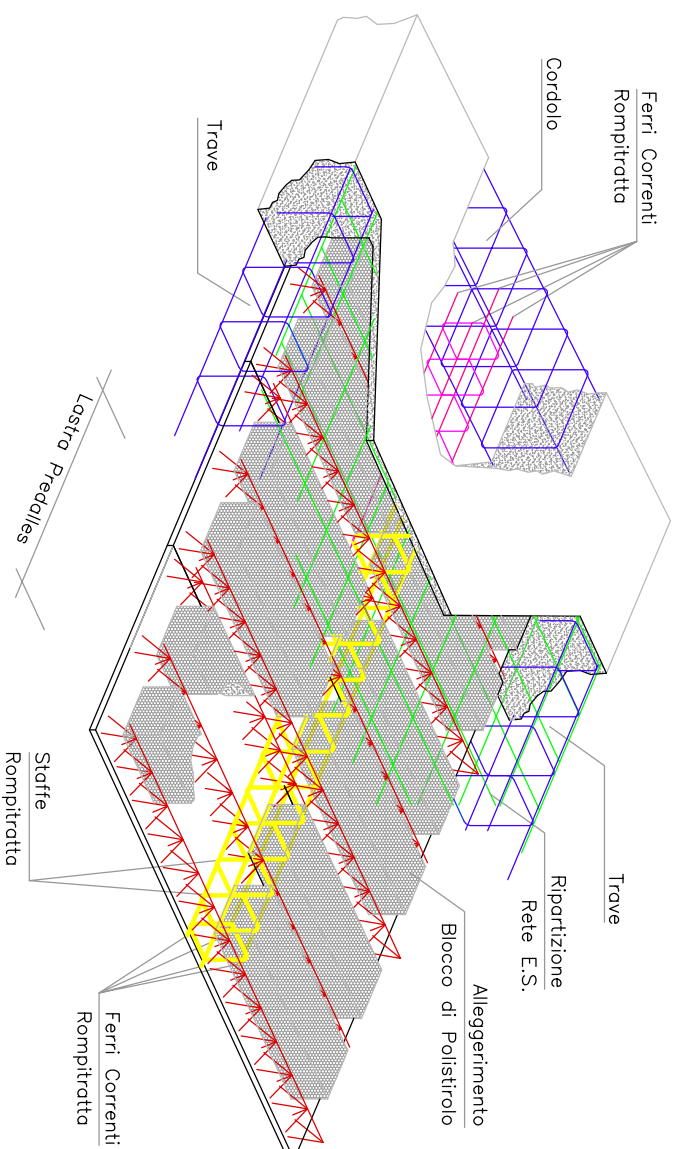

SEZIONE TRASVERSALE SOLAIO TIPO

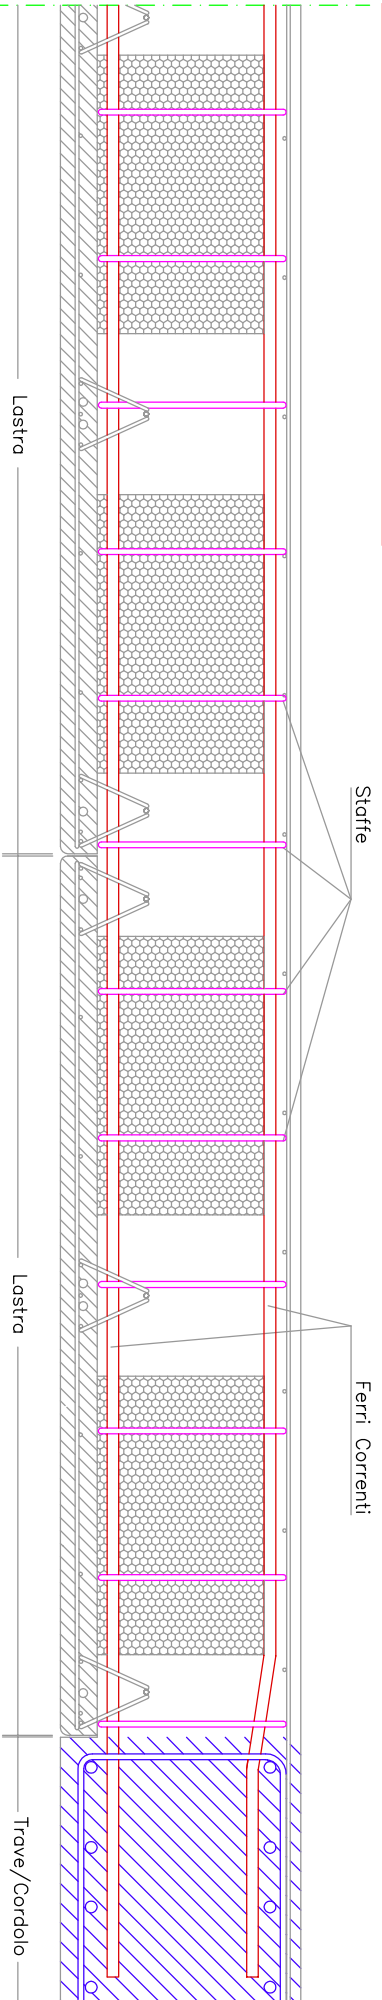

VISTA ASSONOMETRICA

Nelle lastre predalles è opportuno prevedere uno o più rompritratta centrali (da valutare a seconda dei casi) e comunque almeno uno in caso di luci nette superiori a mt. 4.50