


Posizione armature aggiuntive inferiori "verticali" come da progetto.
NELLA LASTRA (Posizione 1)

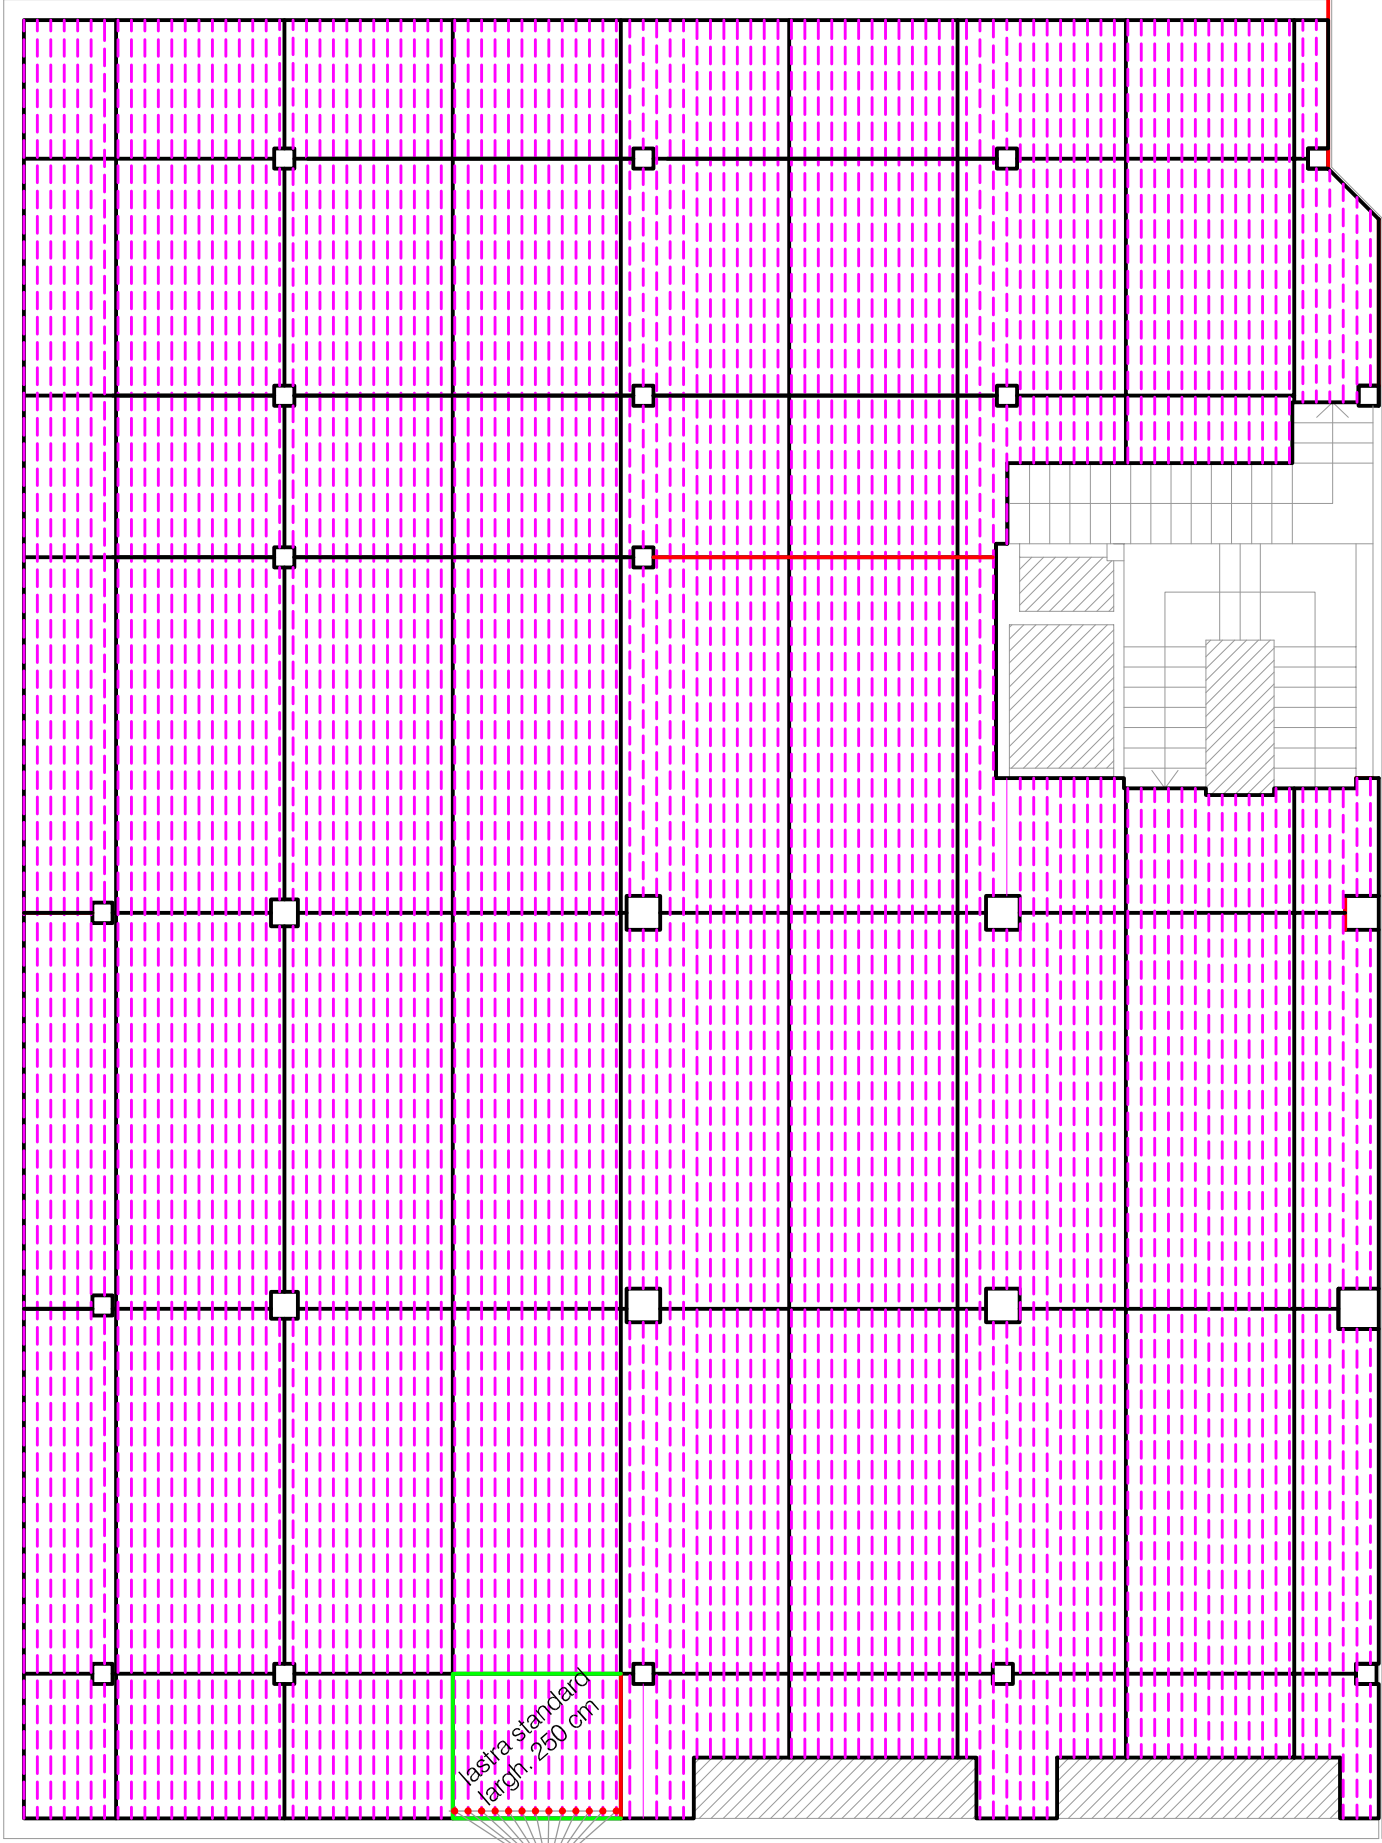

lastra standard
largh. 250 cm

armatura verticale - 1Ø 12 / 20" (nella lastra)

Posizione 1