




edigisten SRL

INDUSTRIA COMPONENTI STRUTTURALI

LASTRA PREDALLES

Autoportante per luci fino a 2.30 mt

SEZIONE TRASVERSALE LASTRA

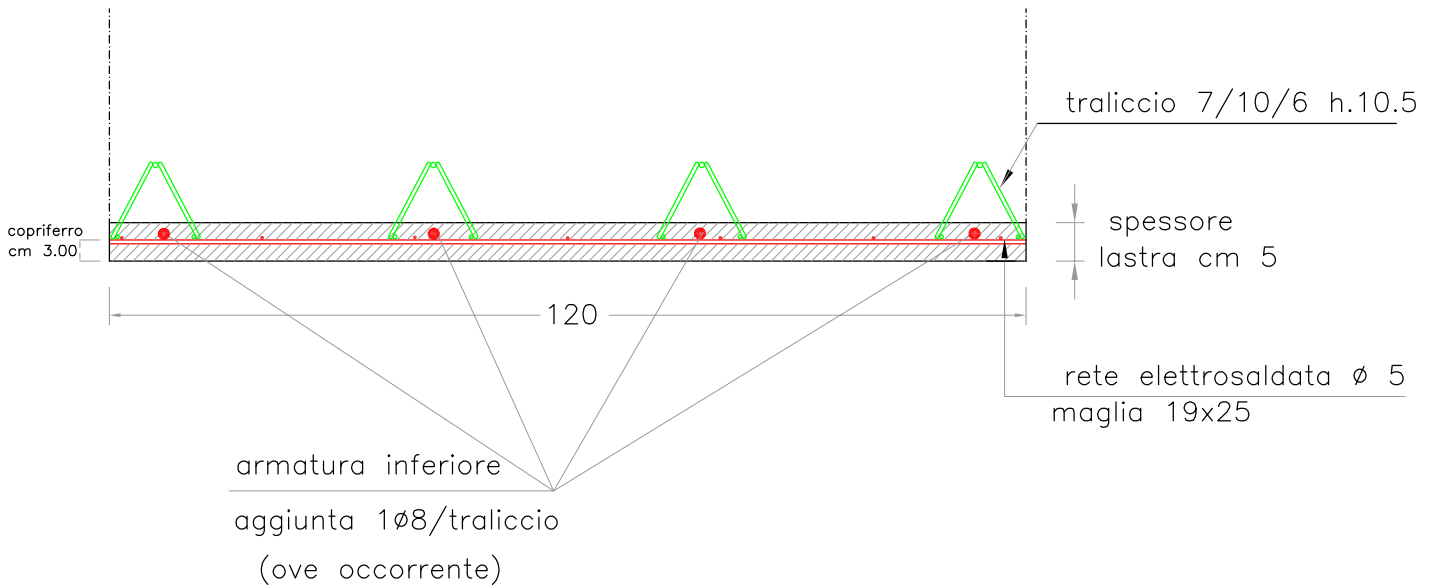

SEZIONE TRASVERSALE SOLAIO TIPO

(Soletta Piena h. 15 cm)

RIPARTIZIONE

GETTO IN C.L.S. DI COMPLETAMENTO
da eseguirsi in cantiere

